

Lettre aux riverains

Place des Alliés, rue du Rangen

Objet : Travaux de sécurisation 6 rue du Rangen.

Madame, Monsieur

La Ville de Thann va procéder à la démolition de la maison sinistrée 6 rue du Rangen. Ces travaux débuteront le 28 février 2022 pour une durée de 2 semaines.

Compte tenu de la spécificité des travaux, une benne sera mise en place sur la chaussée devant l'habitation. La rue du Rangen sera fermée à la circulation pendant la durée du chantier. (Voir plan joint).

Une déviation sera mise en place par la Place des Alliés et la rue Marsilly. Pour permettre la circulation des véhicules, le stationnement sera interdit entre le 15 et 19 et entre le 12 et 20 Place des Alliés.


La collecte des ordures ménagères se fera normalement.

La gestion du chantier est assurée par l'entreprise FB Démolitions, toutefois les services techniques de la ville sont à votre disposition pour tous renseignements complémentaires (Tél : 03.89.38.53.07).

Je vous remercie de votre compréhension pour que les travaux puissent se dérouler dans les meilleures conditions.

Gérard JACOB
Adjoint au Maire.



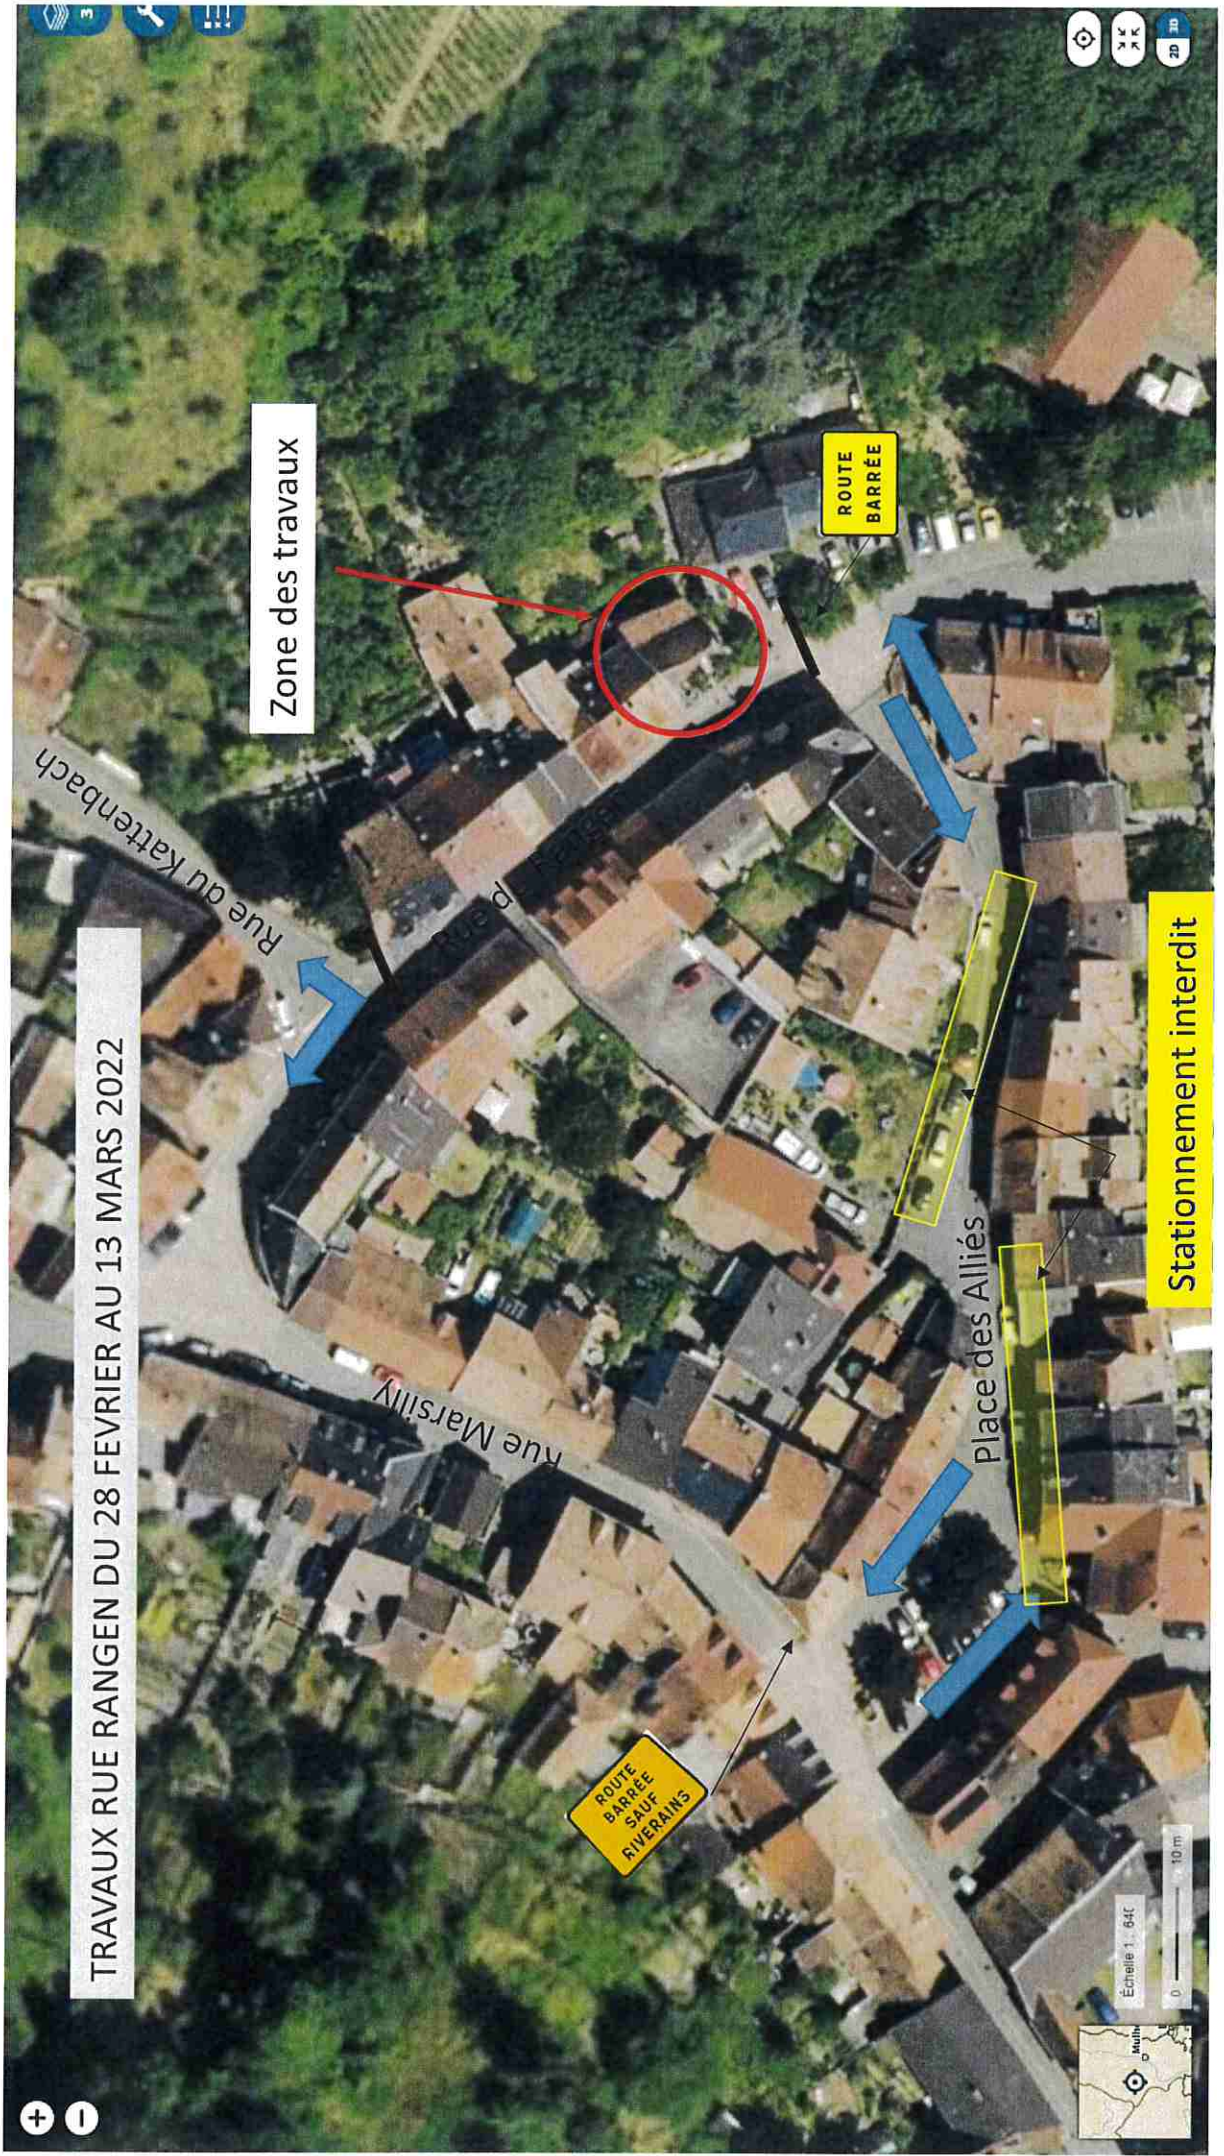

TRAVAUX RUE RANGEN DU 28 FEVRIER AU 13 MARS 2022

Zone des travaux

ROUTE BARRÉE

ROUTE BARRÉE SAUF RIVERAINS

Stationnement interdit

Place des Alliés

Rue du Kattenbach

Rue Marsilly

Échelle 1 : 640

0 10 m

