


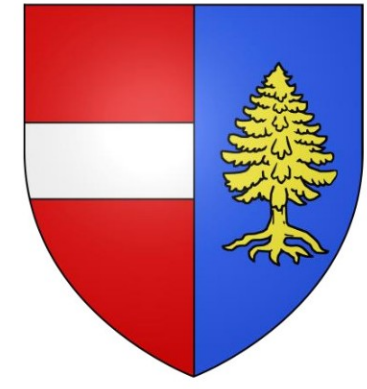


THANN



4.b.1. OAP Paysage naturel et urbaine
Document graphique 1/5000



Janvier 2019

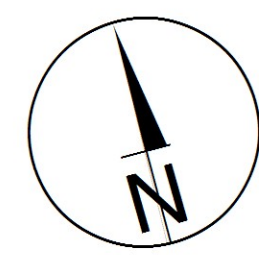


1:5 000

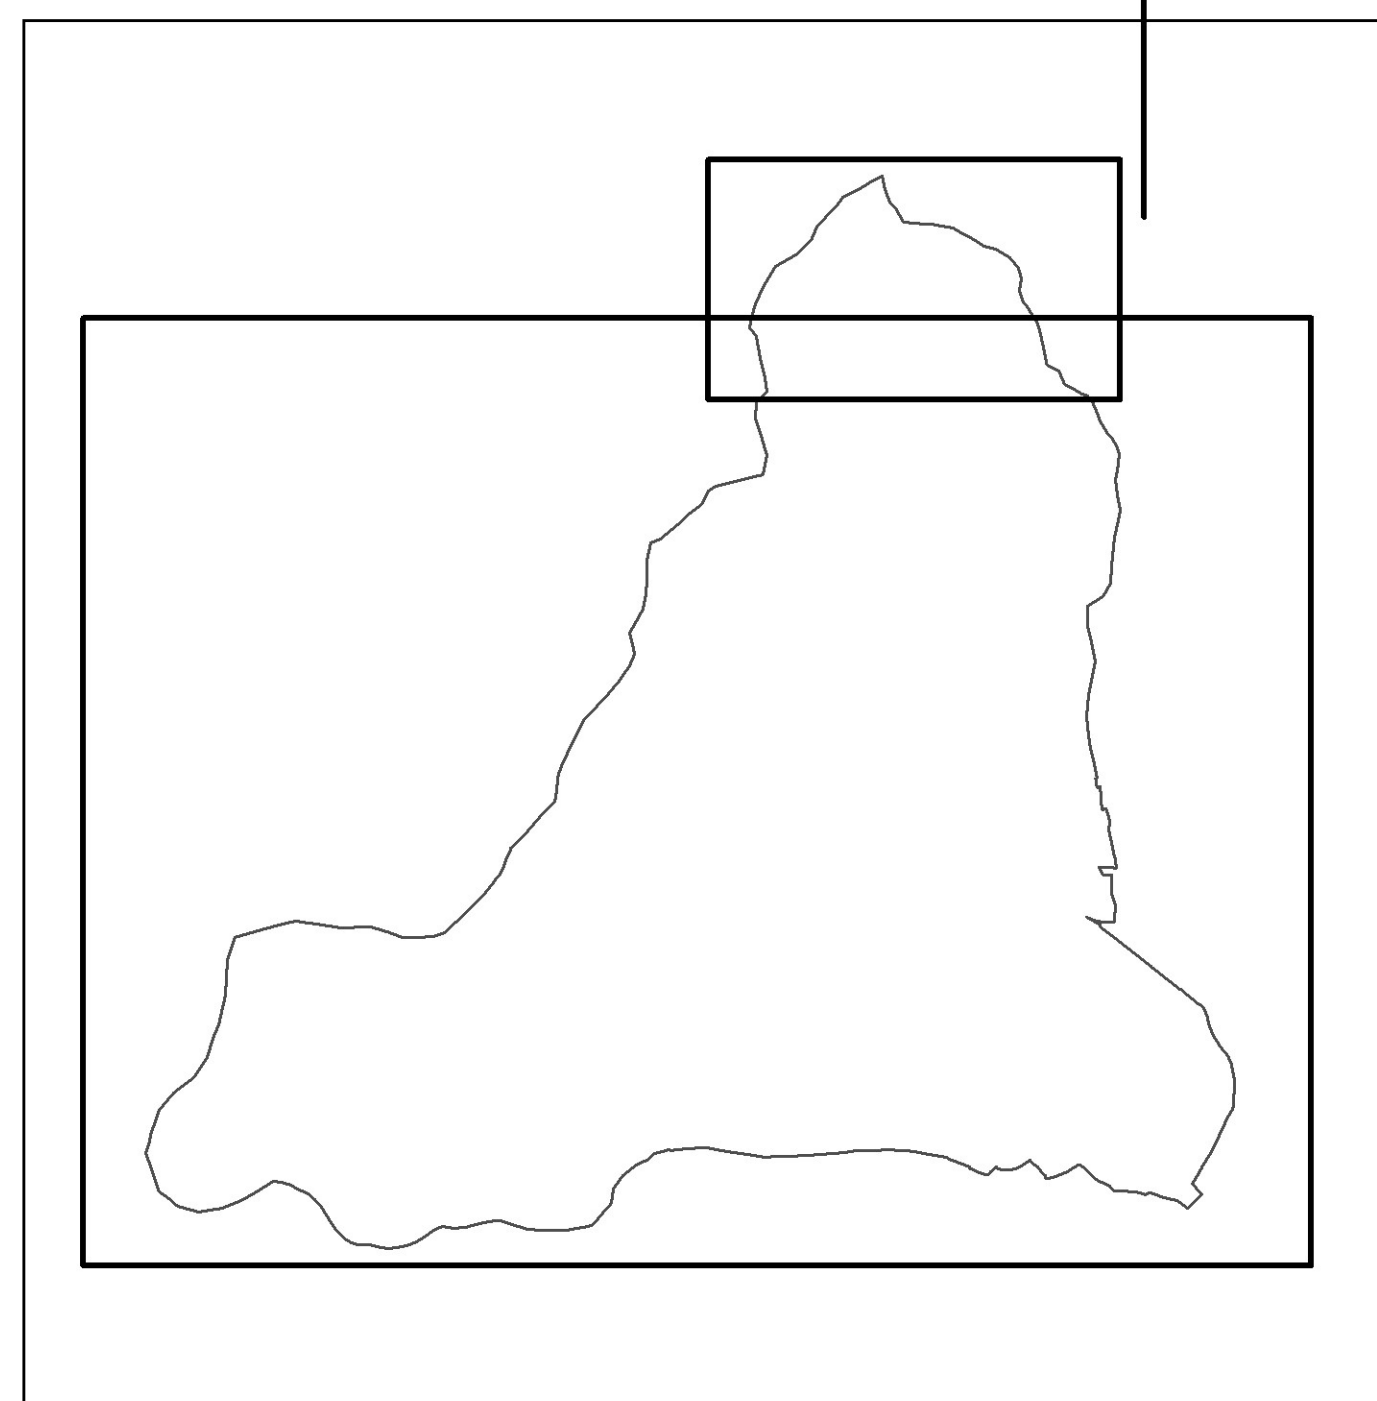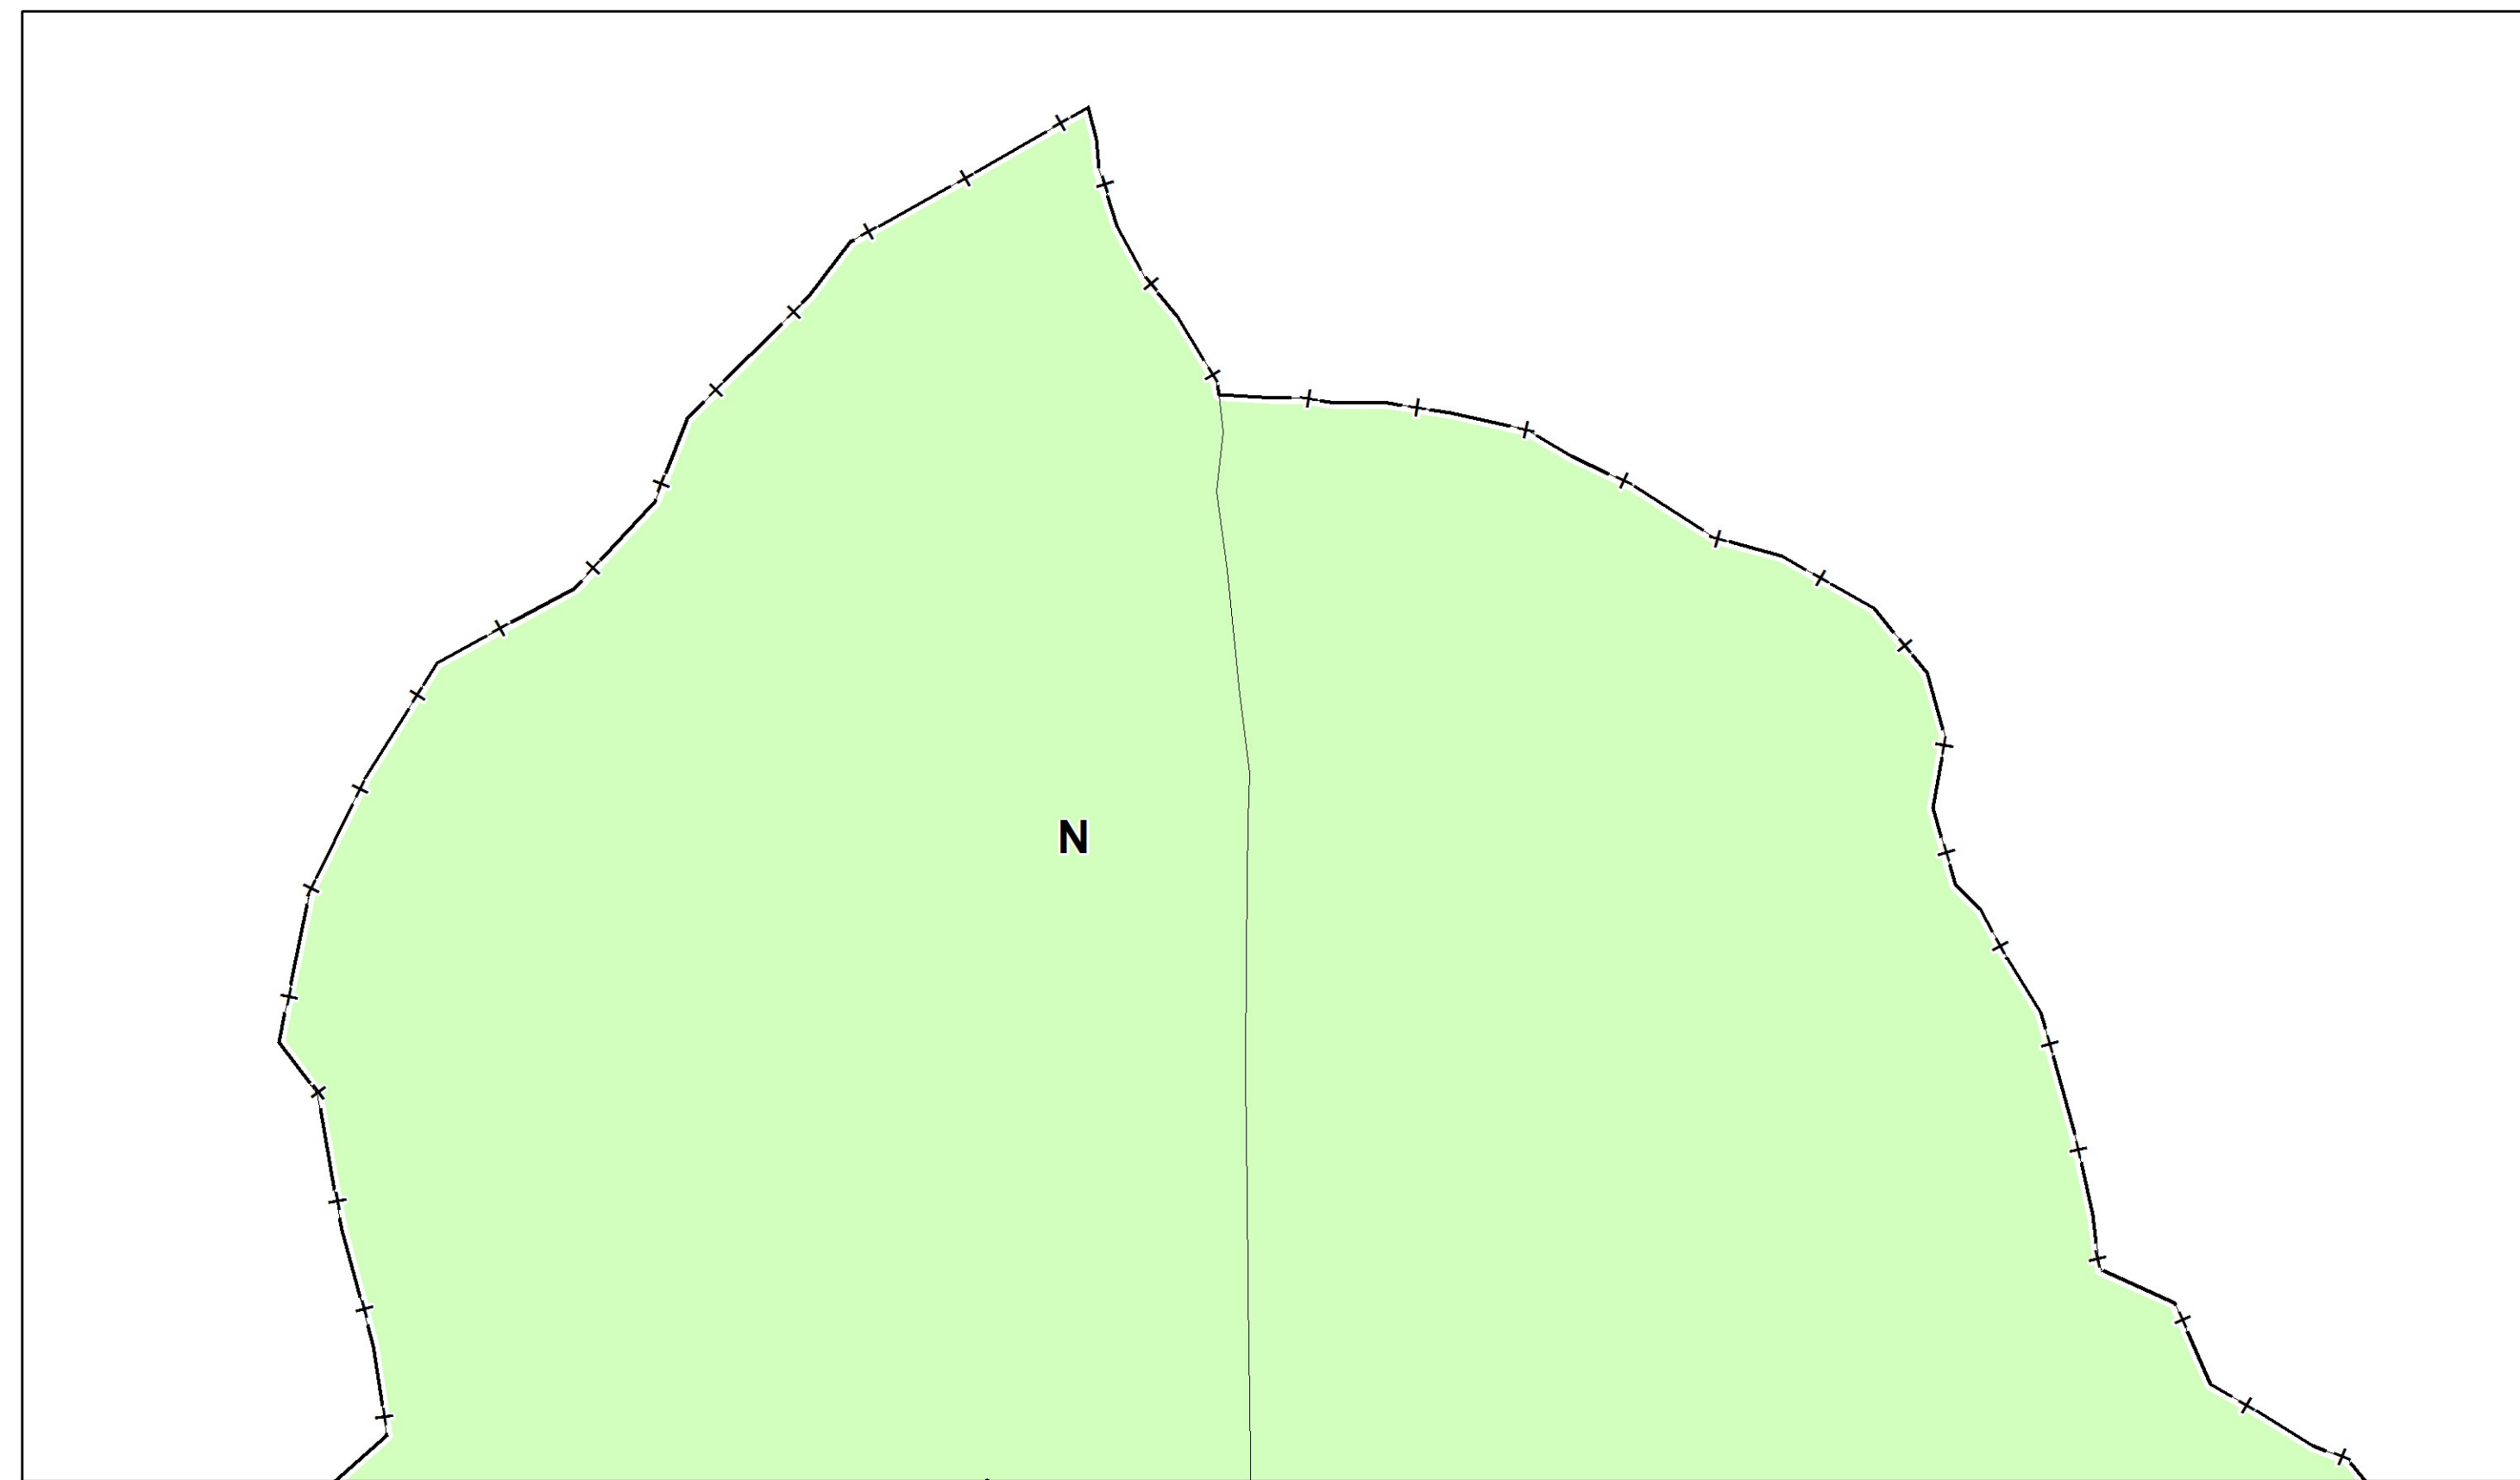


Voir plan de zonage au 1/2500e


LIMITES

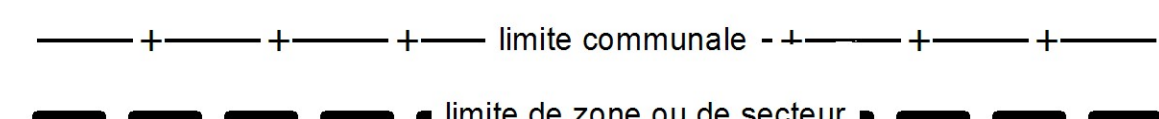

ESPACES BOISES CLASSES

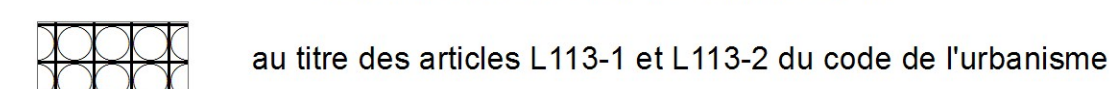

ORIENTATIONS GRAPHIQUES

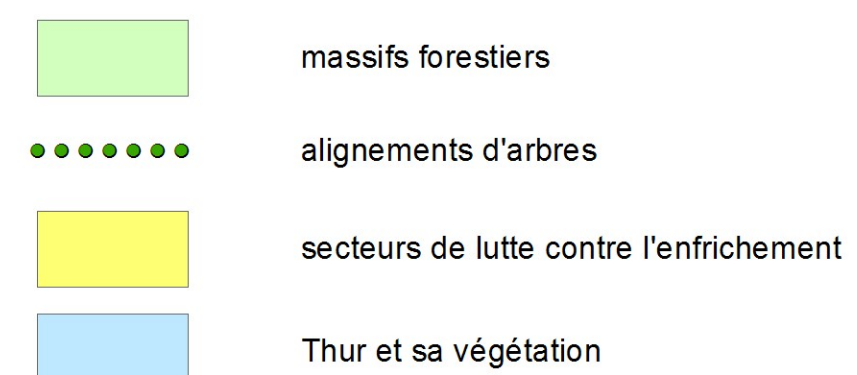

D'une manière générale, les limites de zone ou de secteur s'appuient sur des limites parcellaires. Dans le cas contraire, la limite à considérer est constituée par l'axe des limites de zone ou de secteur.